



UZDUŽNI PRESJEK

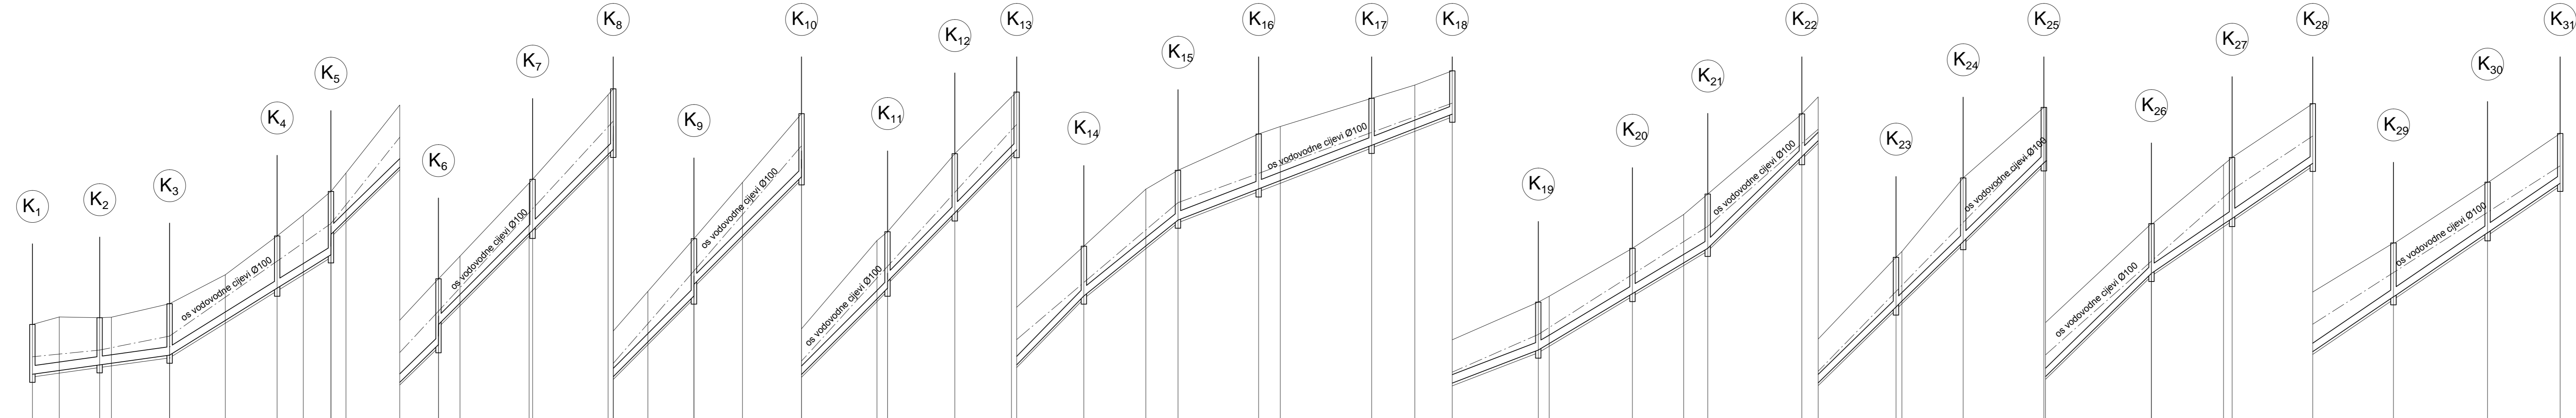

SRAVNJUJUĆA RAVNINA	
OPIS TERENA	
VRSTA I PROFIL (mm) CIJEVI	PEHD Ø315mm
VERTIKALNI LOMOVI	
RAZMAK VERTIKALNIH LOMOVA	
STVARNA DUŽINA CIJEVI	
NAGIB NIVELETE	
KOTA TERENA	
KOTA NIVELETE	
KOTA DNA ROVA	
DUBINA ISKOPA	
OZNAKA TOČKE	
RAZMAK PROFILA	
STACIONAŽA	
KILOMETRAŽA	
HORIZONTALNI LOMOVI	

8	16	25	33	41	51	60	68	75				
51,00	60,00	39,99	64,99	29,99	39,99	31,99	72,99	35,00	134,00	63,00	164,97	152,03
51,00	60,12	40,18	65,32	30,14	40,10	32,15	73,37	35,11	134,10	63,11	165,75	152,38
0,0136	0,0222	0,0975	0,0022	0,0000	0,0000	0,0003	0,0222	0,0006	0,0386	0,0000	0,0974	0,0681
1,05	1,05	1,00	1,04	0,97	1,04	0,97	1,04	0,97	1,04	0,97	1,04	0,97
0,97	0,98	0,92	0,96	0,89	0,96	0,89	0,96	0,89	0,96	0,89	0,96	0,89
0,96	0,93	0,86	0,90	0,83	0,90	0,83	0,90	0,83	0,90	0,83	0,90	0,83
1,00	1,00	1,00	1,00	1,00	1,00	1,00	1,00	1,00	1,00	1,00	1,00	1,00
10,00	15,00	9,98	21,54	20,71	15,28	9,72	10,28	20,00	14,39	10,00	25,72	28,06
0,54	0,58	0,54	0,58	0,54	0,58	0,54	0,58	0,54	0,58	0,54	0,58	0,54
0+100	0+200	0+300	0+400	0+500	0+600	0+700	0+800	0+900				

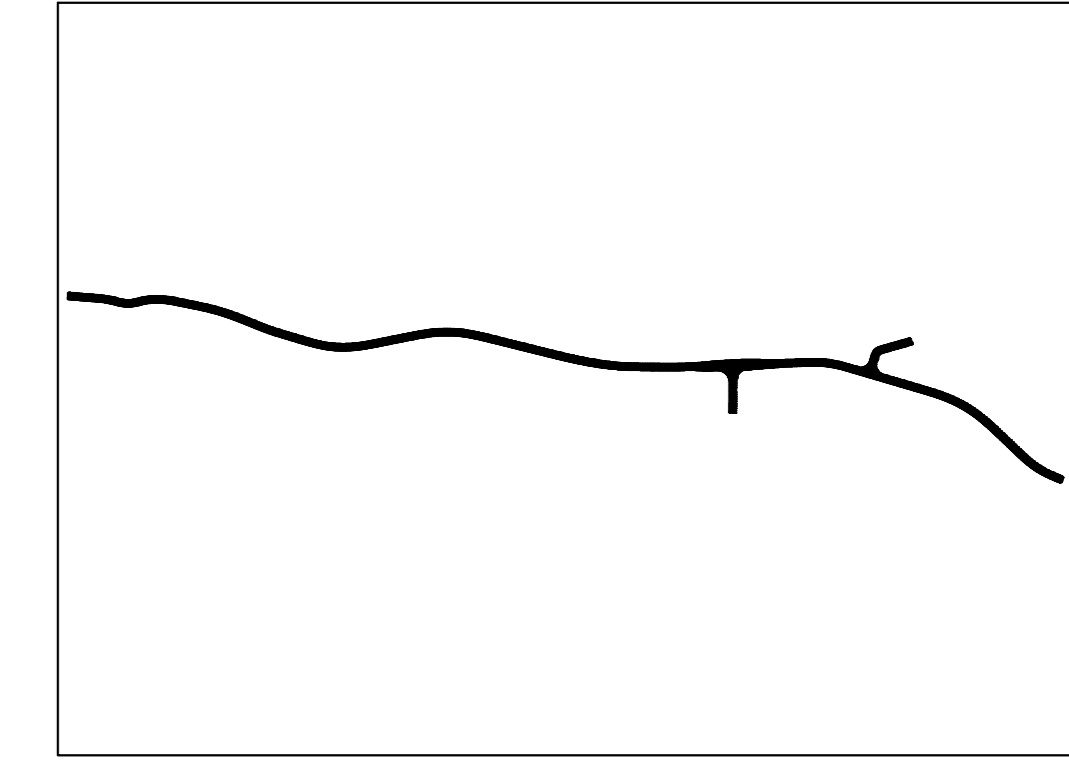

UZDUŽNI PROFIL CJEVOVODA

		PROJEKTIRANJE, NADZOR I SAVJETOVANJE U GRADITELJSTVU 22000 ŠBENIK MATIJE GUPCA 70 TEL. 098/826-455 e-mail: info@structor.hr		DIREKTOR:
INVESTITOR : OPĆINA PRIMOŠTEN		GLAVNI PROJEKTANT : LUKA NAJEV d.j.g.		
SADRŽAJ : UZDUŽNI PROFIL CJEVOVODA		PROJEKTANT : LUKA NAJEV d.j.g.		
GRADEVINA : VODOVODNA I KANALIZACIJSKA MREŽA NA DIJELU ŽUP. CESTE OD MAGISTRALNE DO "AURORE"		PROJEKTANT SURADNIK :		LIST:
Z.O.P. OP020412	BR.T.D. 030412	MJERILO: 1:1000/100	DATUM: travanj 2012.	SURADNIK :
				4.